



# COMUNE DI TACENO

## Provincia di Lecco

Ordinanza n. 04/2021

**OGGETTO: REGOLAMENTAZIONE SOSTA CON STALLI IN VIA SPARAVERA**

### IL RESPONSABILE DEL SETTORE

**Considerato** che nella Via Sparavera è emersa la necessità di individuare degli stalli di sosta, tra i quali almeno uno per disabili, al fine di meglio organizzare la circolazione stradale anche in relazione delle ridotte dimensioni della carreggiata;

**Ravvisata** la necessità quindi di provvedere in merito;

#### Visti:

- gli artt. 6 e 7 del D.Lgs. 285/1992 recante "Nuovo Codice della Strada" e ss.mm.ii.;
- il Regolamento di esecuzione del richiamato Nuovo C.d.S., approvato con D.P.R. 495/1992;
- il D.Lgs. 267/2000 e ss.mm.ii.;

### ORDINA

#### L'ISTITUZIONE, SECONDO LO SCHEMA ALLEGATO:

- DI UNO STALLO DI SOSTA PER VEICOLI AL SERVIZIO DI PERSONE DISABILI indicato con la lettera (A)
- DI DUE STALLI DI SOSTA ORDINARI indicati con la lettera (B)

#### Demanda

l'esecuzione per fare osservare le disposizioni contenute nella presente Ordinanza agli Organi preposti all'espletamento dei servizi di Polizia Stradale di cui all'art. 12 del Codice della Strada;

#### dispone

è fatto obbligo a chiunque di osservare questa ordinanza; i contravventori saranno puniti a norma di legge;


#### comunica

1. che l'Amministrazione Comunale provvederà all'apposizione dell'ideale segnaletica verticale ed al tracciamento della segnaletica orizzontale secondo le normative vigenti;
2. la presente Ordinanza entrerà in vigore con la pubblicazione all'Albo Pretorio di questo Comune e con l'apposizione della relativa segnaletica stradale;
3. che contro questo atto provvedimento può essere presentato ricorso entro 60 giorni dall'adozione entro 60 giorni al T.A.R., ai sensi del D.Lgs. 104/2010; o in alternativa presentato ricorso straordinario al Presidente della Repubblica entro 120 giorni dall'adozione.

Dalla sede Municipale, 7 giugno 2021

IL SINDACO  
Alberto Nogara



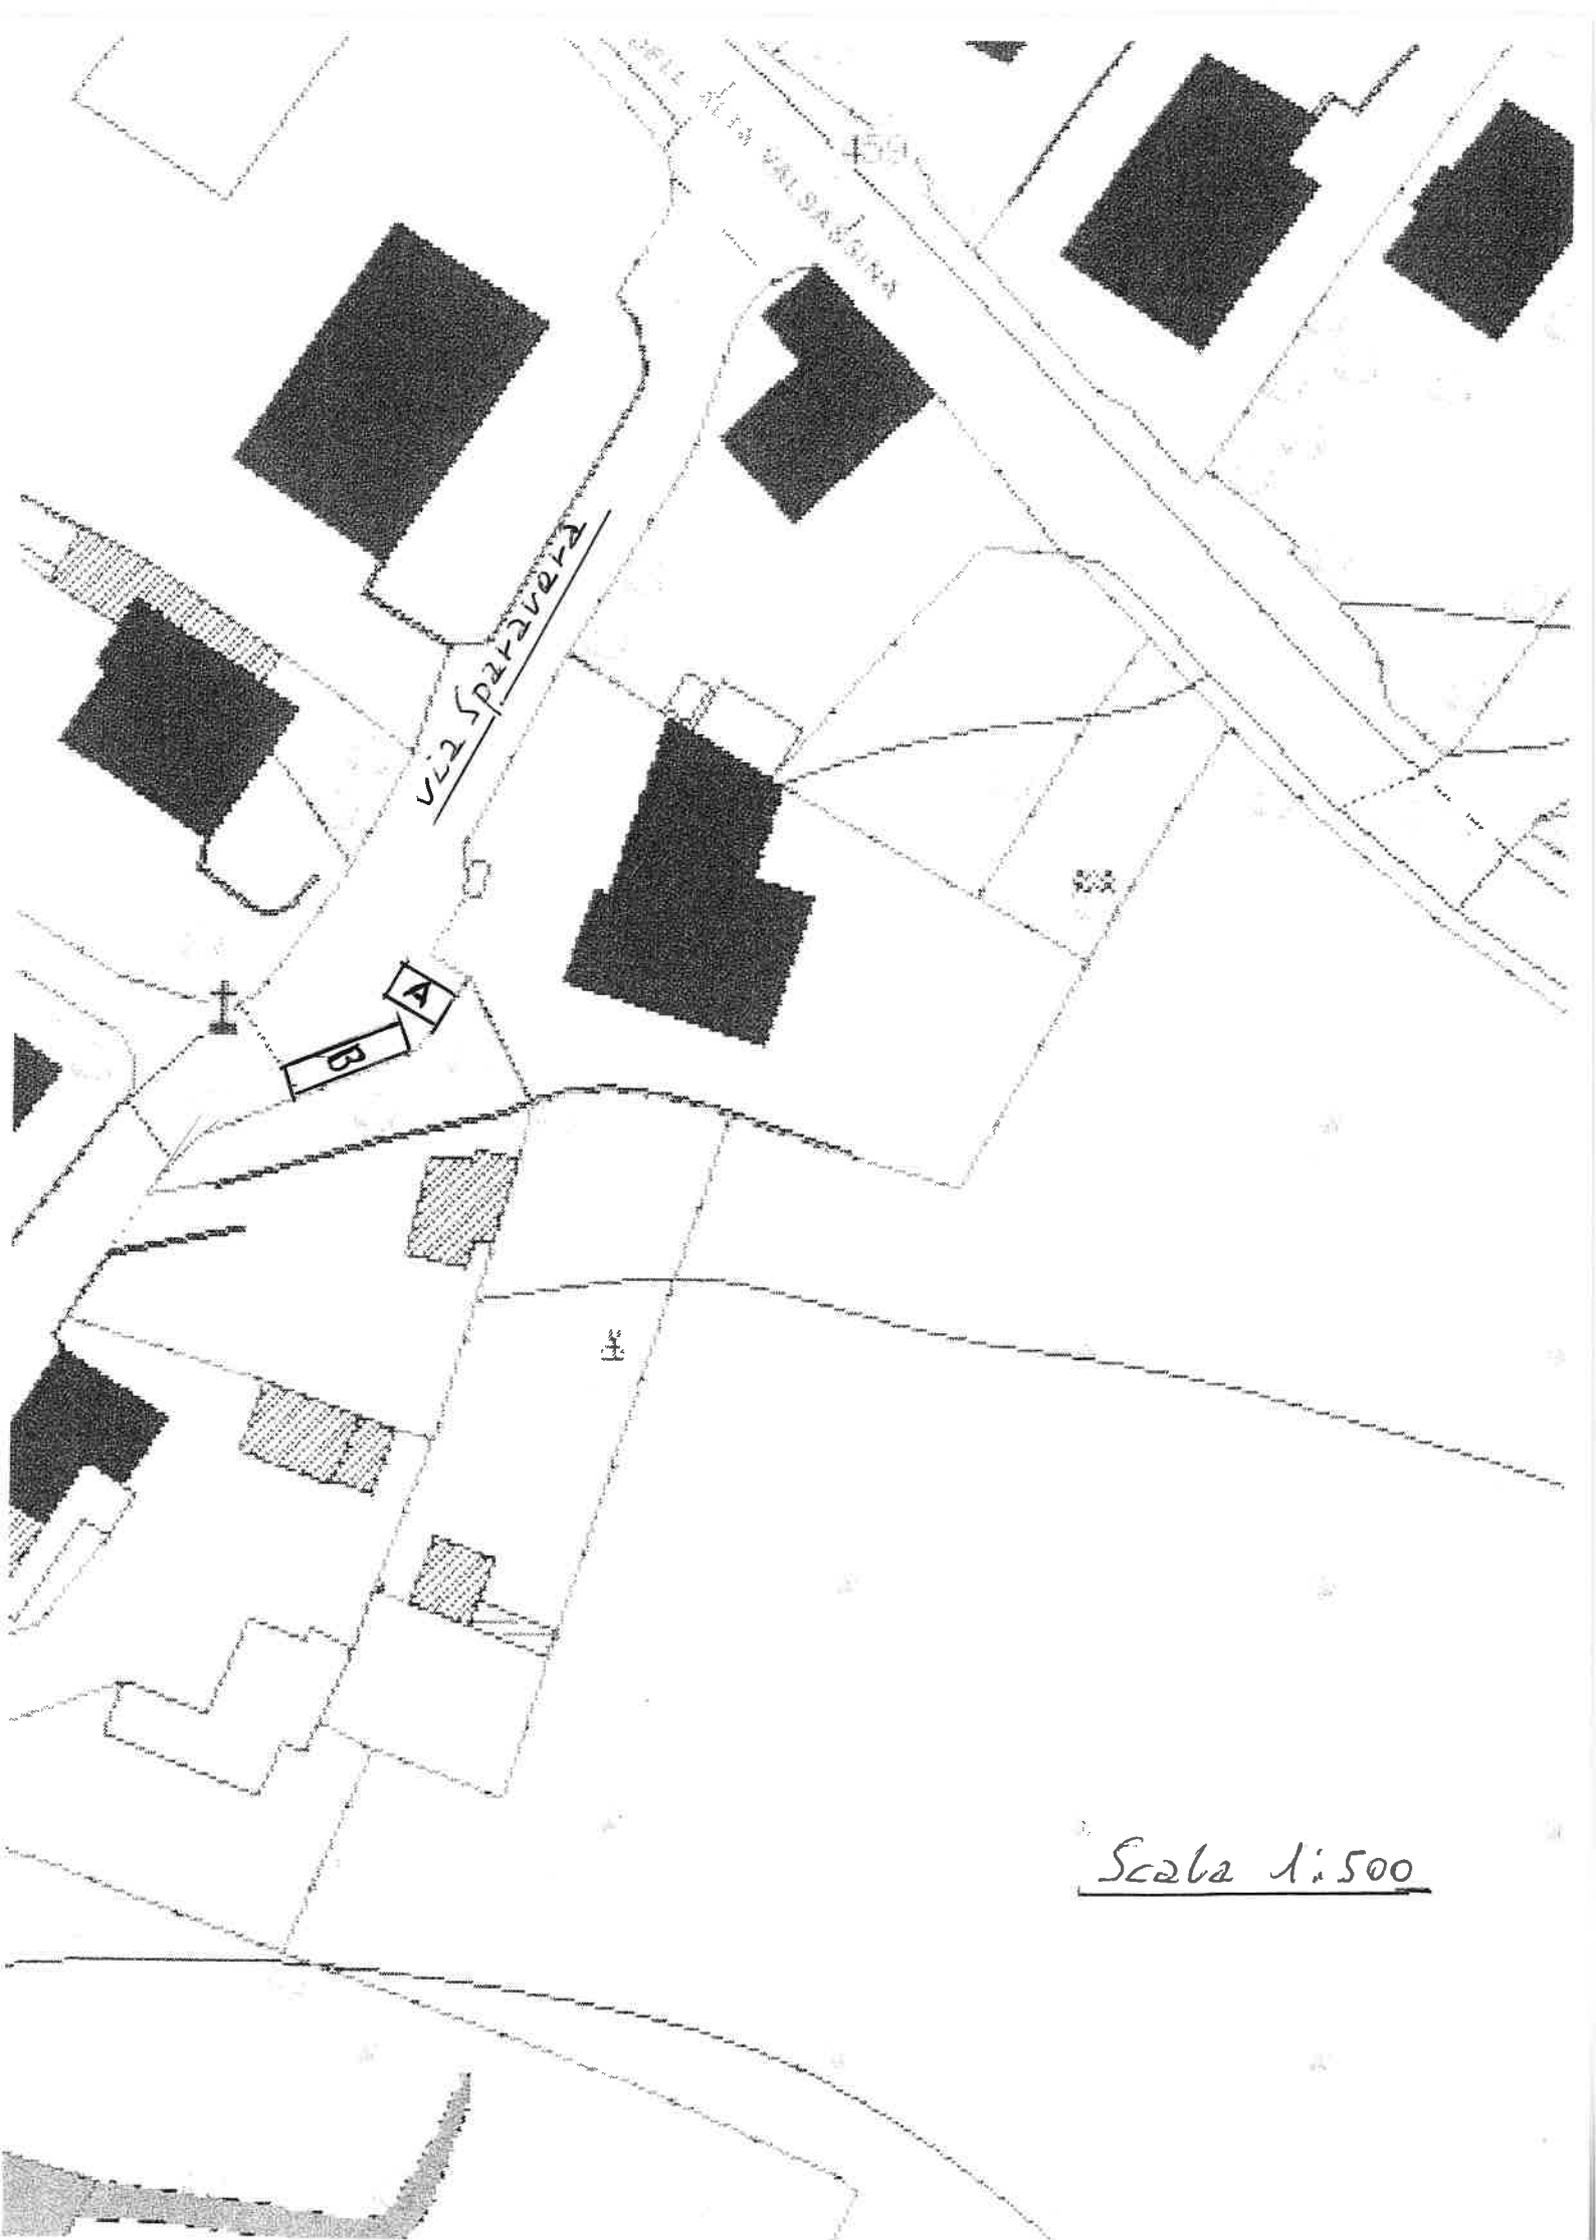

Scala 1:500