



COMUNE DI TACENO
Provincia di Lecco

Piano di Governo del Territorio

redatto ai sensi della L.R. 12/2005 e s.m.i.

PIANO DELLE REGOLE

ADOSSATO CON DELIBERA CONSIGLIO COMUNALE N. _____ DEL _____

APPROVATO CON DELIBERA CONSIGLIO COMUNALE N. _____ DEL _____

Il Sindaco
Il Segretario
I Professionisti incaricati
ATP ARCHITETTI
Antonio Piferri
Lecco (LC) Via San Francesco 5
Ordine APPC di Lecco n. 112
Gianfredo Mazzotta
Carago (CO) Via Garbati 1b
Ordine APPC di Como n. 1818
Fabrizio Monza
Varenna (MI) Via Ticino 27
Ordine APPC di Milano n. 6082
Dario Benetti
Sondrio (SO) Via Mattei 1
Ordine APPC di Sondrio n. 52


Sede operativa
Via San Francesco, 5 23000 Lecco
Tel. 0341 287520 Fax 0341 371307

TAVOLA
PR 2

CARTA CONDIVISA DEL PAESAGGIO

SCALA 1: 5.000

DATA dicembre 2011

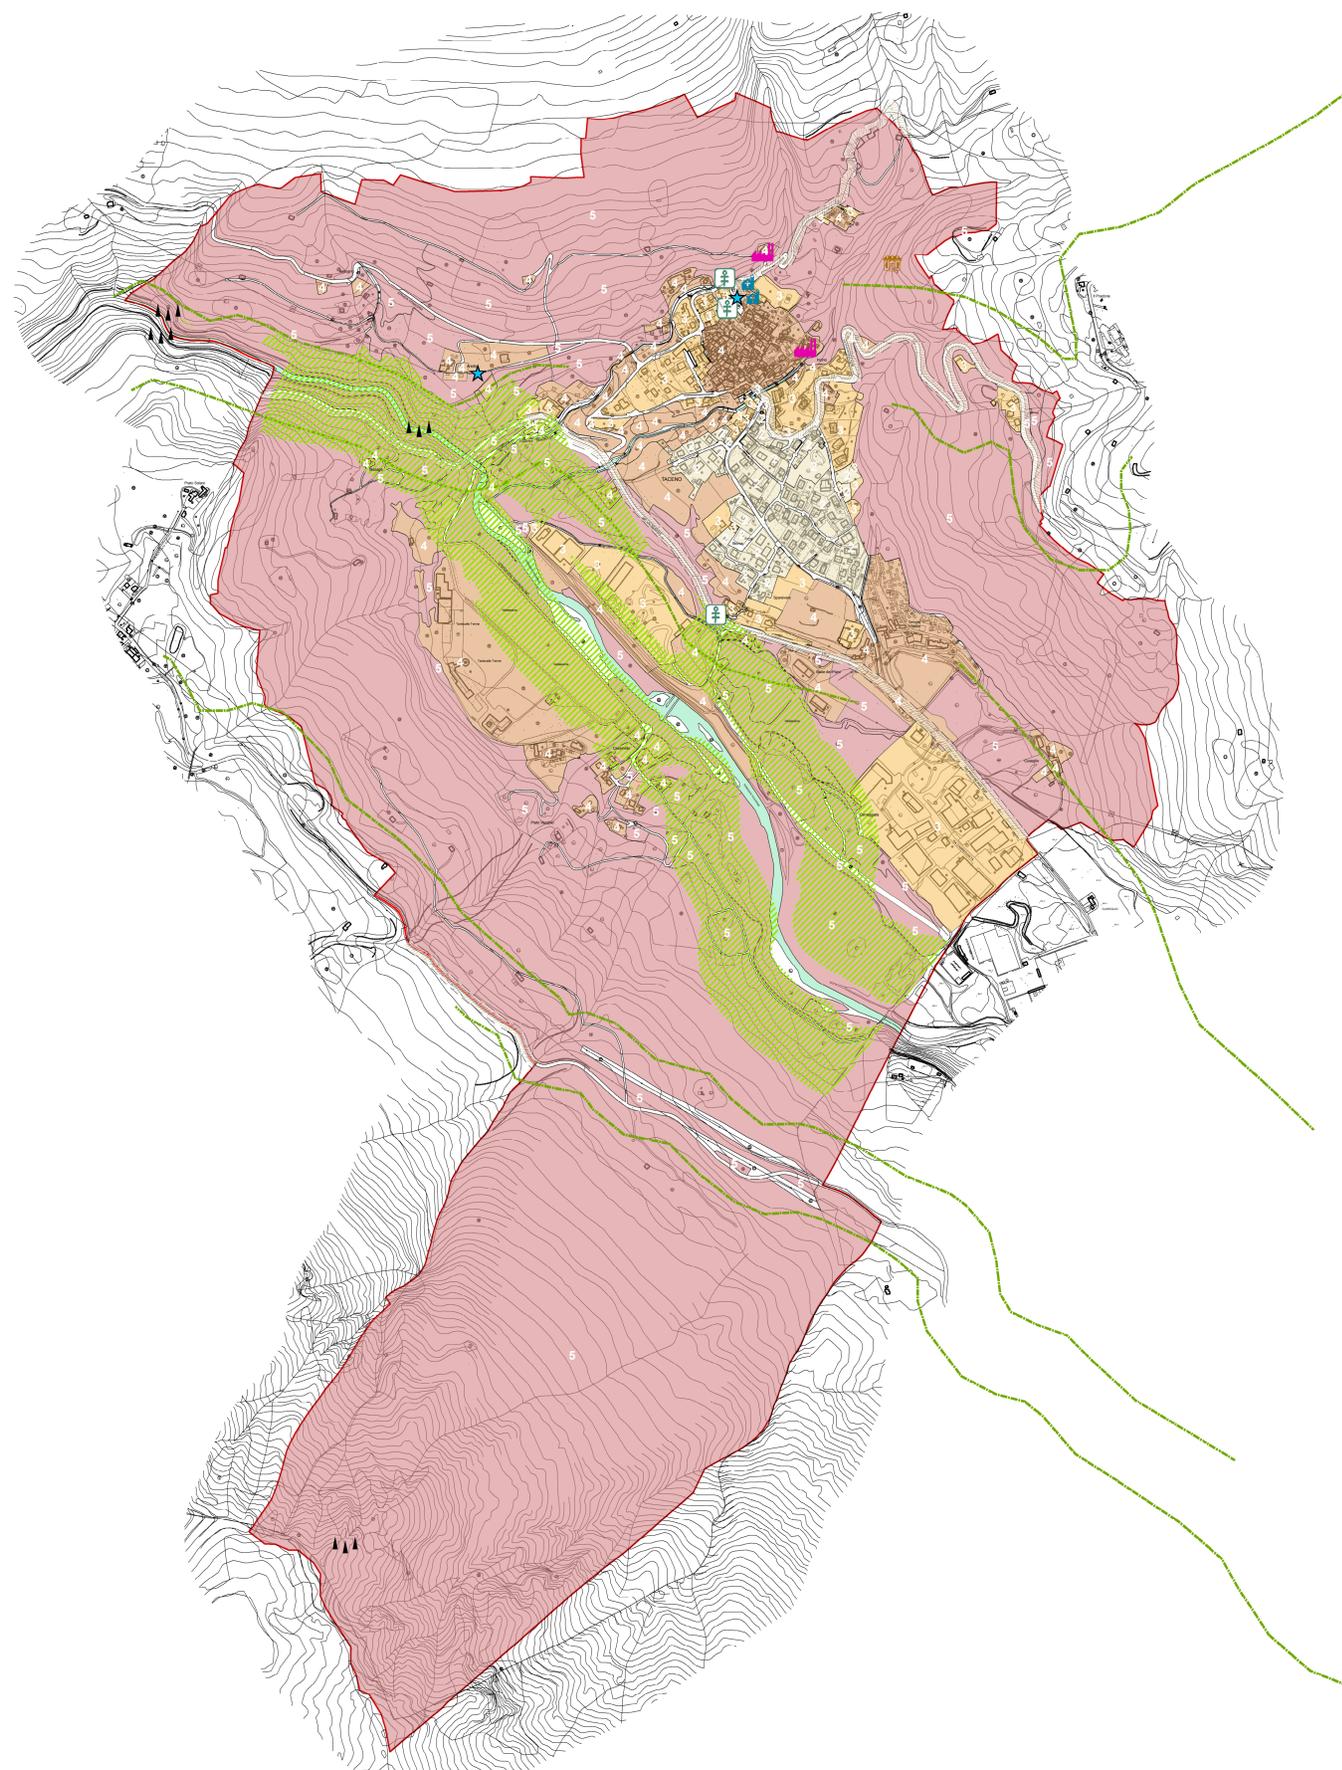

Beni culturali storico architettonici

- architetture religiose
- architetture rurali
- manufatti dell'archeologia industriale

Percorsi di interesse paesaggistico - Art. 32.1

Tratti liberi per percorsi paesaggistici - Art.32.2

Punti panoramici - Art. 33

Emergenze geo-puntuali - Art. 34.1

Ambiti fluviali di interesse ecologico - Art. 34.2

Luoghi della memoria - Art. 36

Classi di valenza paesaggistica

2

3

4

5

Confine comunale

